




Умовні позначення:

- монолітні конструкції
- стіна (газобетон)
- металеві конструкції
- радіатор опалення


Експлікація приміщень

	Имя помещения	Площадь м2
1	Хол	53,50
2	Гостьова	56,30
3	Коридор	30,90
4	Спальня	200,70
5	Кухня	78,10
6	Медичний пункт	16,70
7	Пральня	16,00
8	Душова чоловіча	32,30
9	Душова жіноча	32,20
10	Дитяча кімната	24,60
11	Сан.вузол чоловічий	23,30
12	Сан.вузол жіночий	24,70
13	Кладовка	22,40
14	Кладовка	17,00
15	Тамбур	10,95
16	Технічне приміщення	3,00
Загальна		642,65

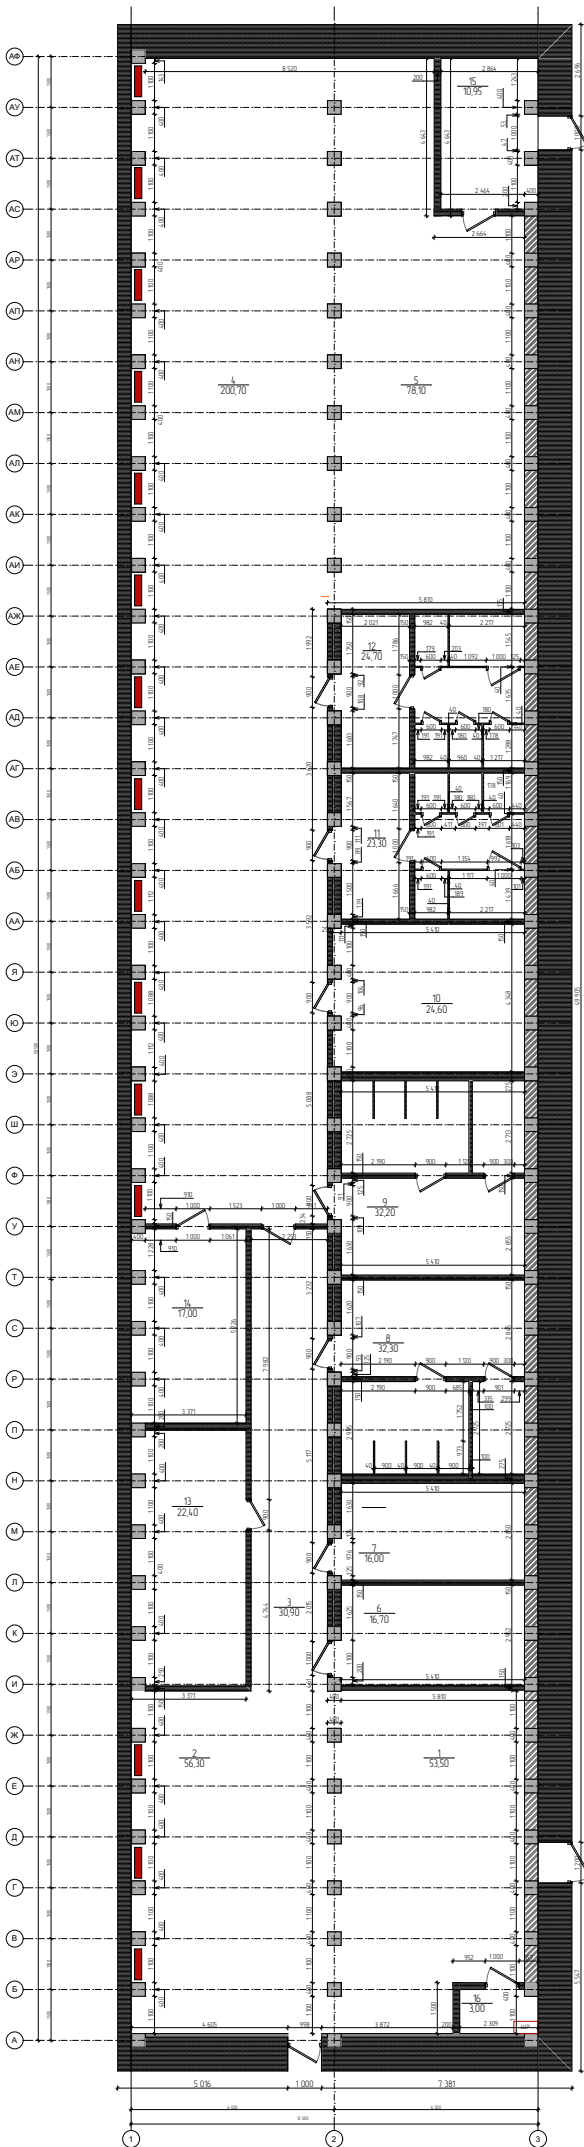


Х ТРАВЕРС Приклад


Лист	01
Об'єкт: план	
Кер. проекту	Витренко А. В.
Вислізач	Зарина А. Д.
	Борисова О. В.
CU	
© 2018. Все права защищены. 2	
или © 2018. 5/11 11 52	

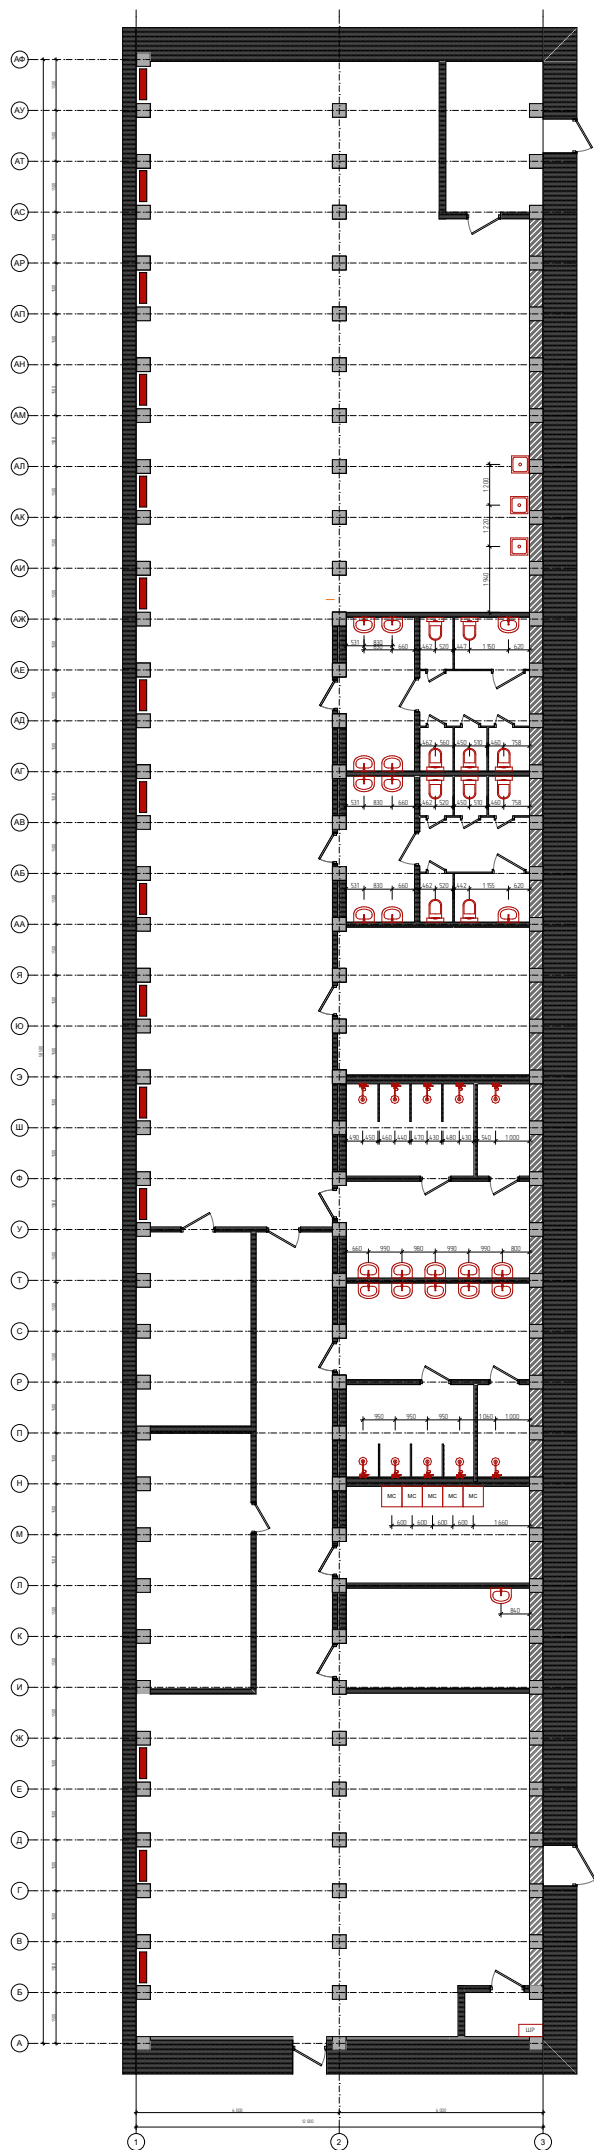

Умовні позначення:

-  – радіатор опалення
-  – мийка кухонна
-  – умивальник
-  – унітаз
-  – душовий гарнітур

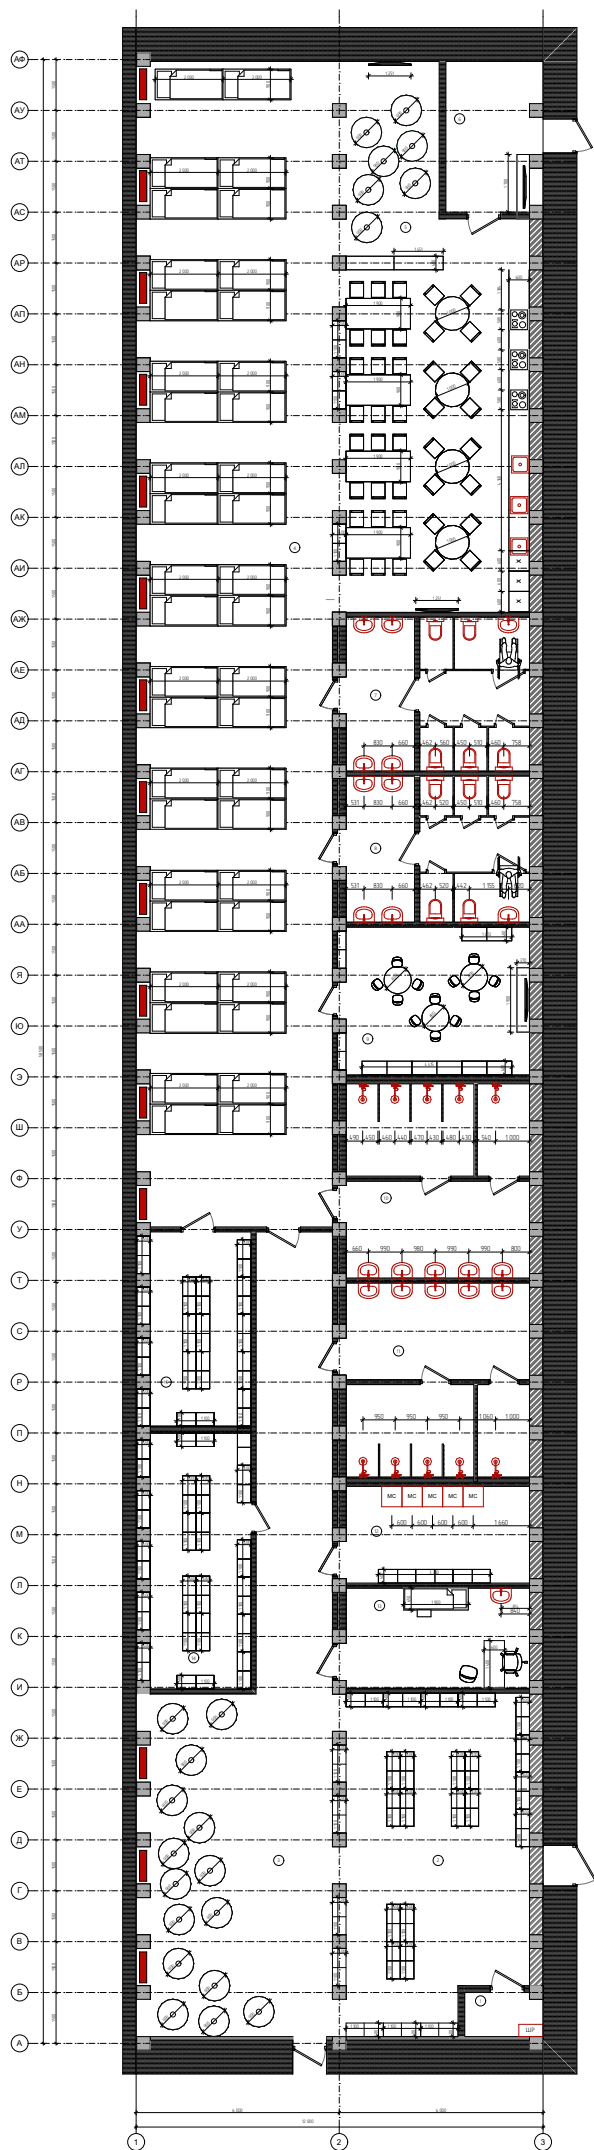

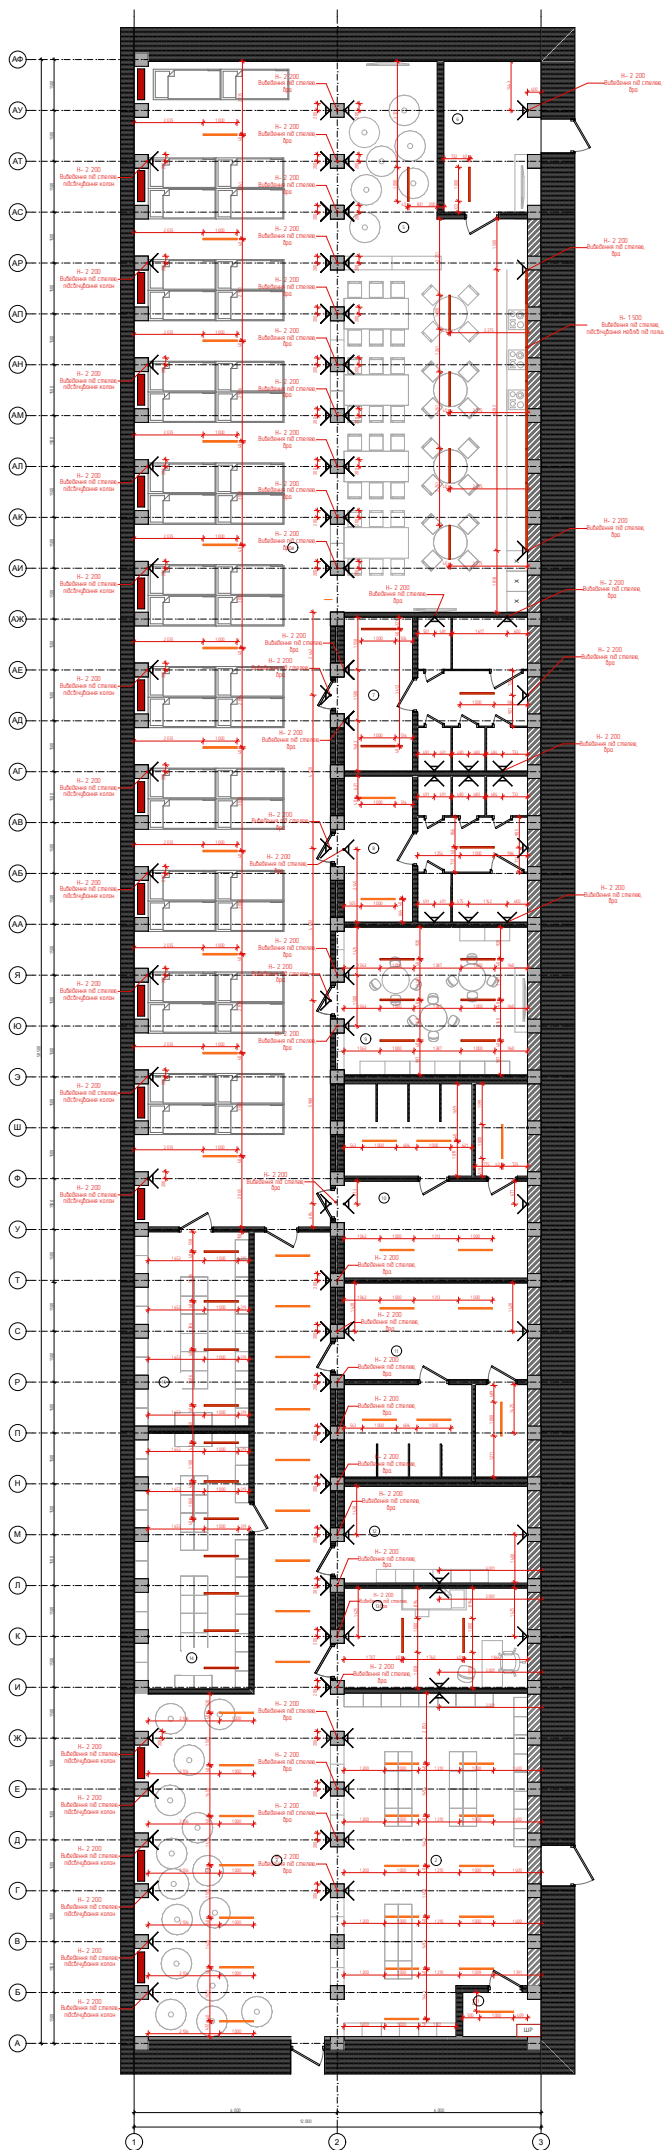


Умовні позначення:

-  – Електропроводження
-  – Елемент освітлення
-  – Радіатор опалення
-  – Електрощитова
-  – Вимикач
-  – Номер приміщення

Зразки освітлюючих елементів




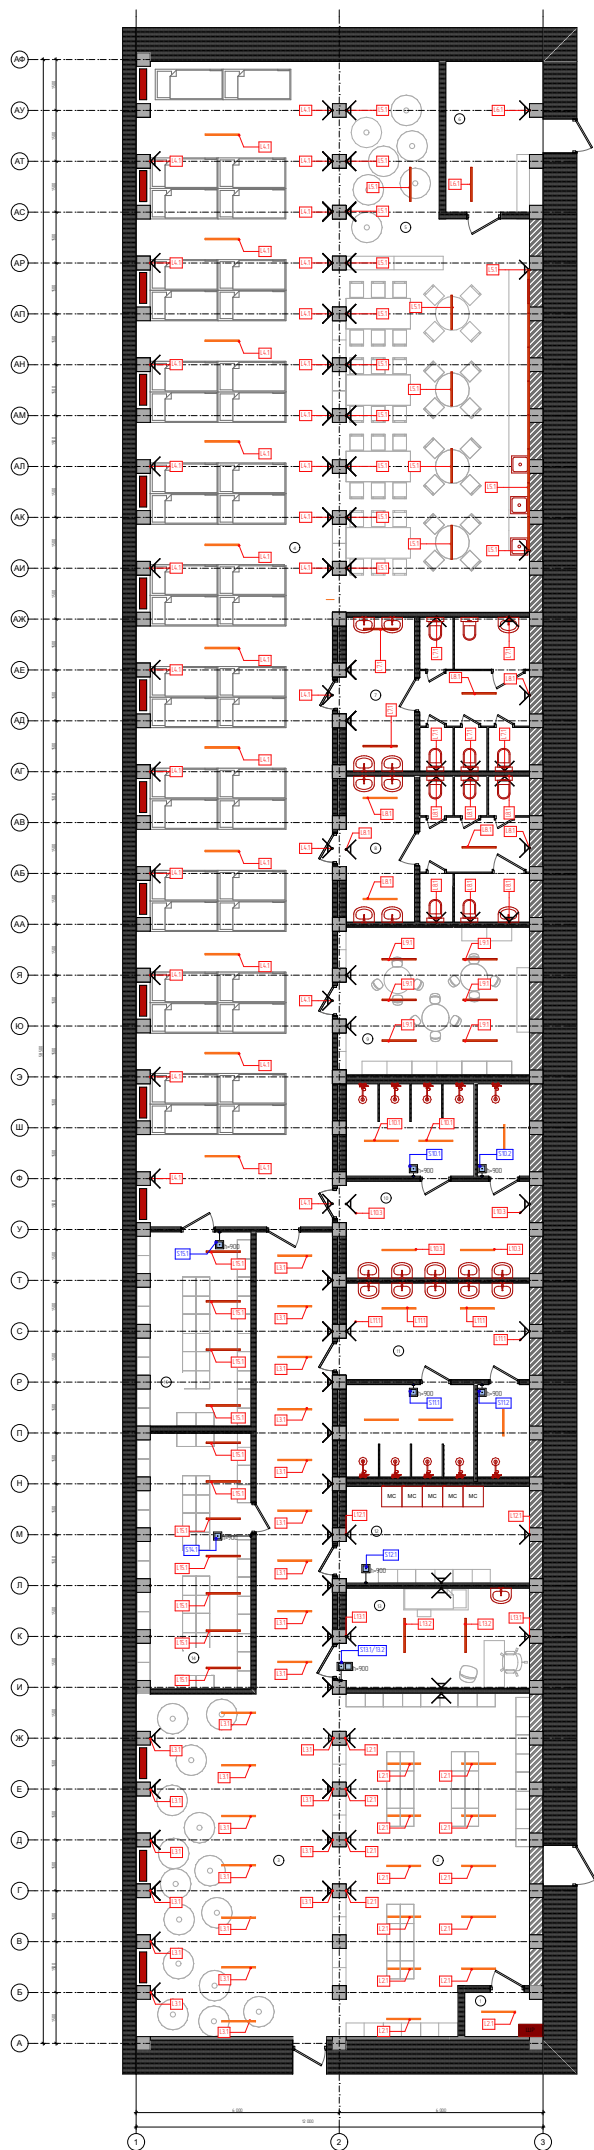

Умовні позначення:


-  – Електропостачання
-  – Елемент освітлення
-  – Радіатор опалення
-  – Електрощитова
-  – Вимикач
-  – Номер приміщення

LX.Y-L-Світильник
X-номер приміщення
Y-група включення
SX.Y-S-Вимикач
X-номер приміщення
Y-група включення

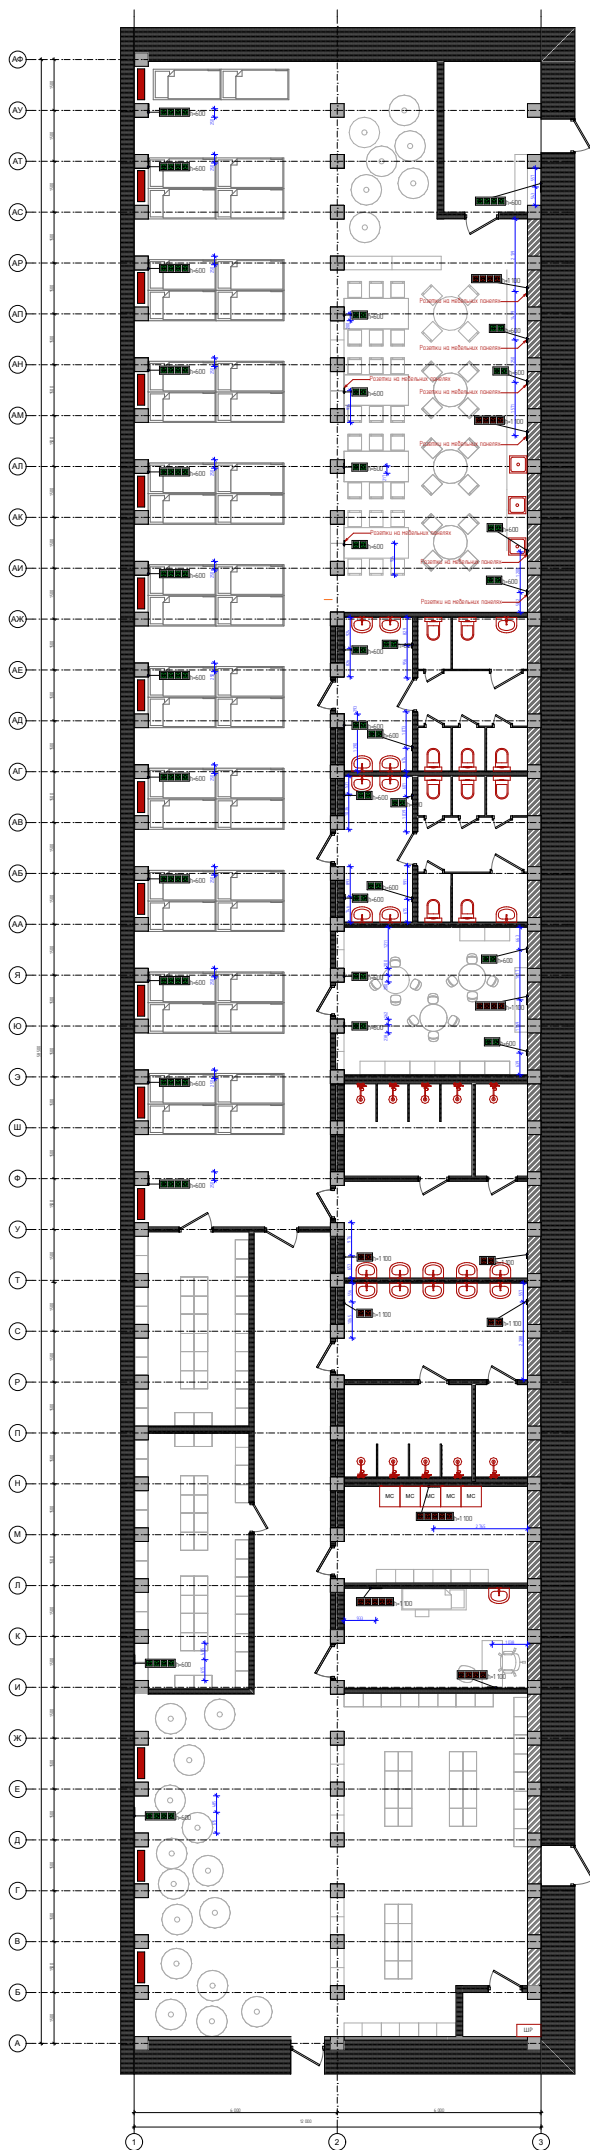


Умовні позначення:

-  Розетка 220V Н-600
Фурнітуру уточнити
-  Розетка 220V Н-1 100
Фурнітуру уточнити

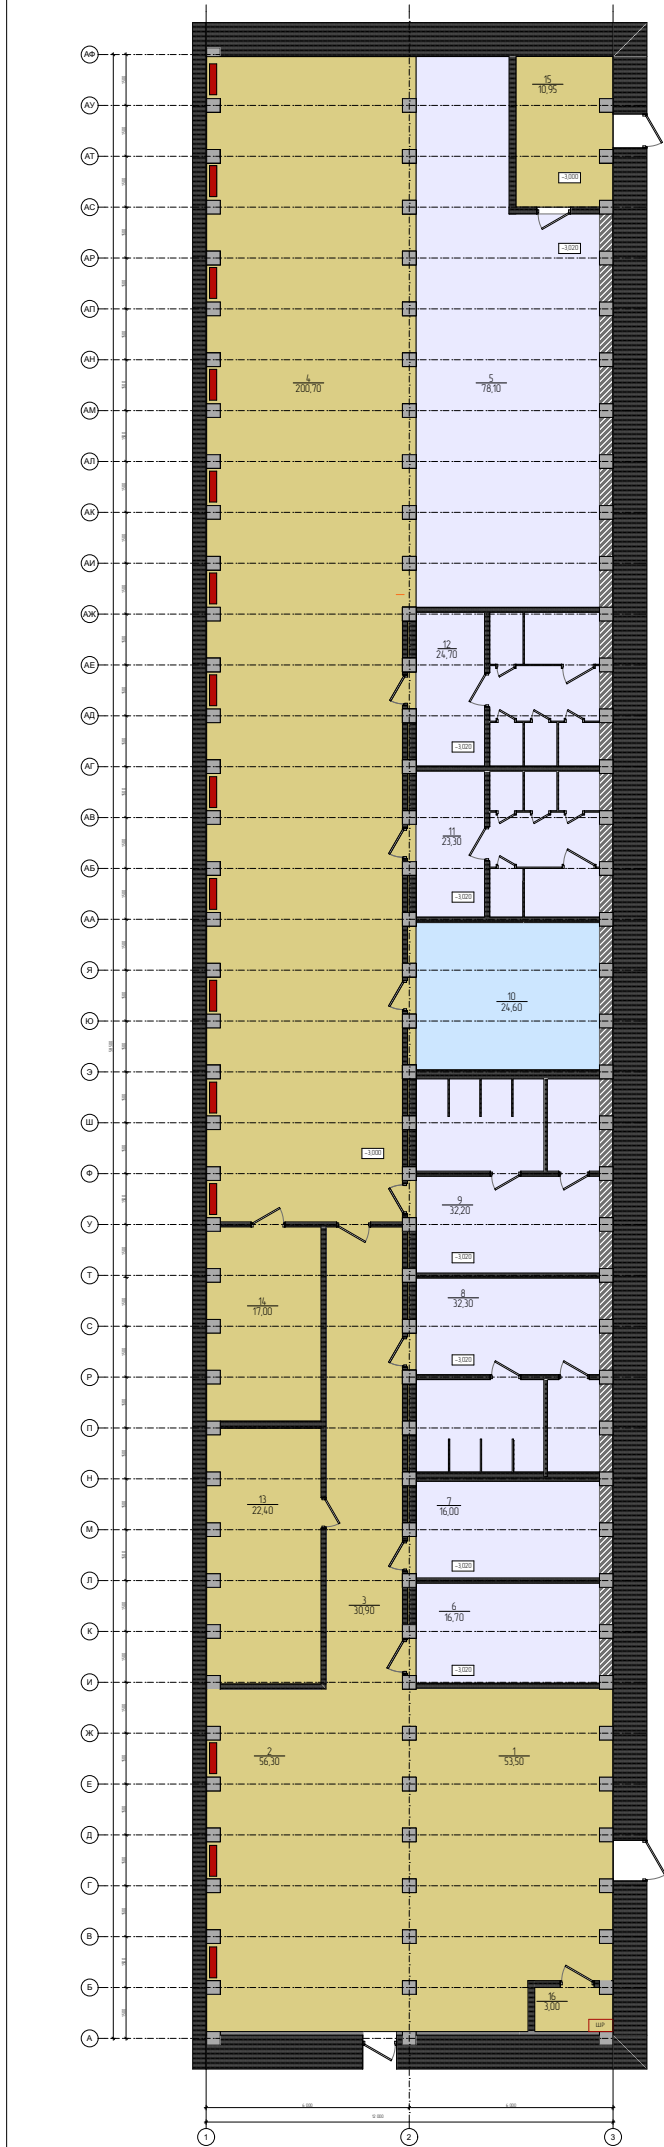

Експлікація підлоги

№Приміщення	Тип покриття	Умовні позначення	Кіл-ть, м ² (шт.)
5,6,7,8,9,11,12	Плитка 600х600		223,3 (620)
1,2,3,4,13,14, 15,16	Наливна підлога		391,75
10	Ковролін		24,60

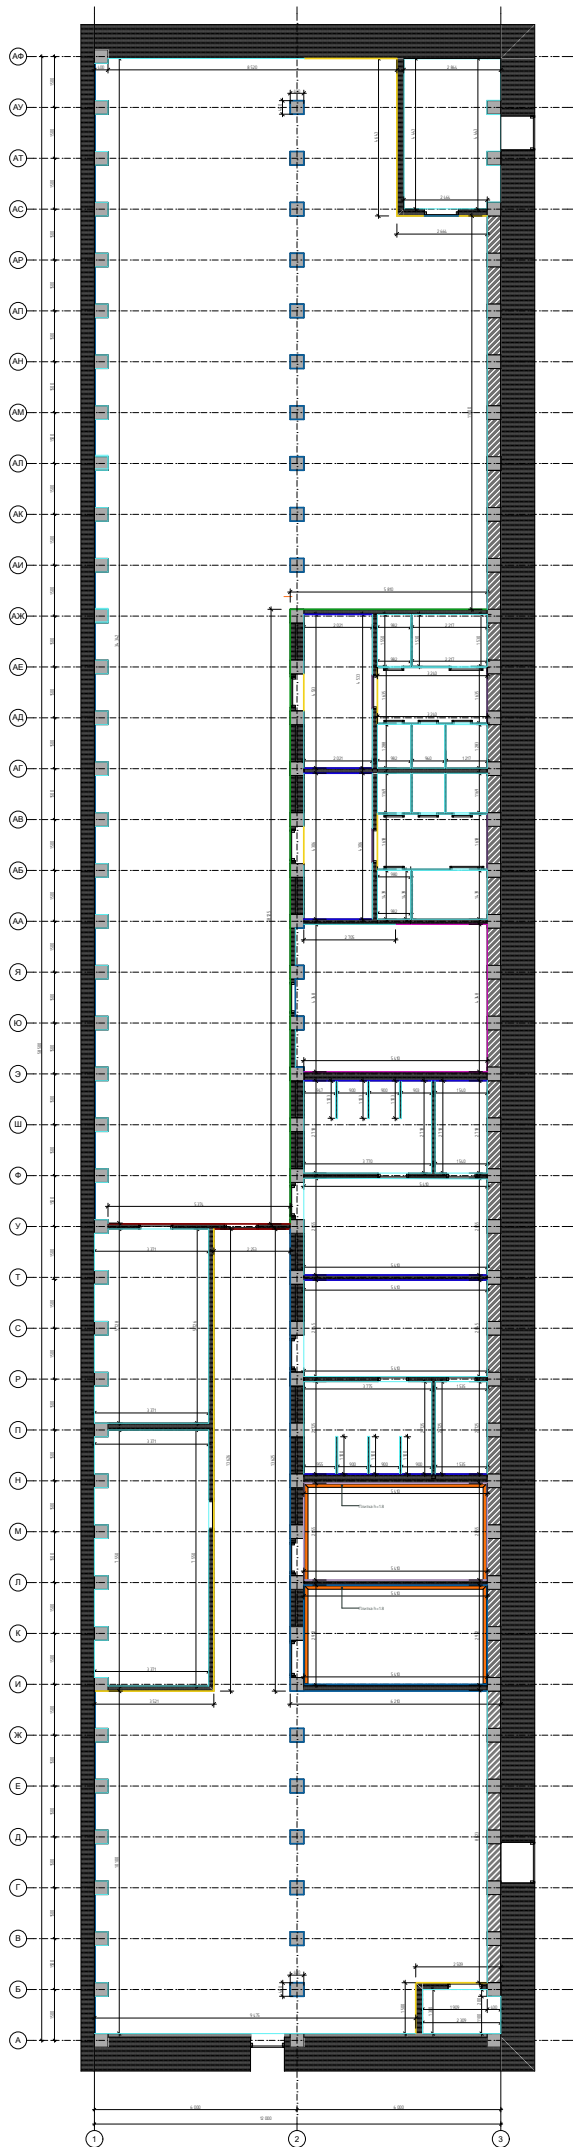

Приміщення	Тип покриття	Колір	Числові позначення	кількість м²
1-16	Плитка Allure Group Brilliant White F P 60x60	Білий		17,31
	Шпалери	Візерюнок		38,34 107,1шт
	Покраска	Білий		666,33
	Покраска	Світло-сірий		14,61
	Покраска	Темно-сірий		10,36
	Панелі ДСП (без реєк)	Текстура дерева		15,26
	Покраска	Синій кабіні		67,76
	Покраска	Темно-синій		245,6
	Профнастил	Жовтий		8183
	Профнастил	Зелений		6153